


案内図 新設道路工事に伴い水道管切回し工事

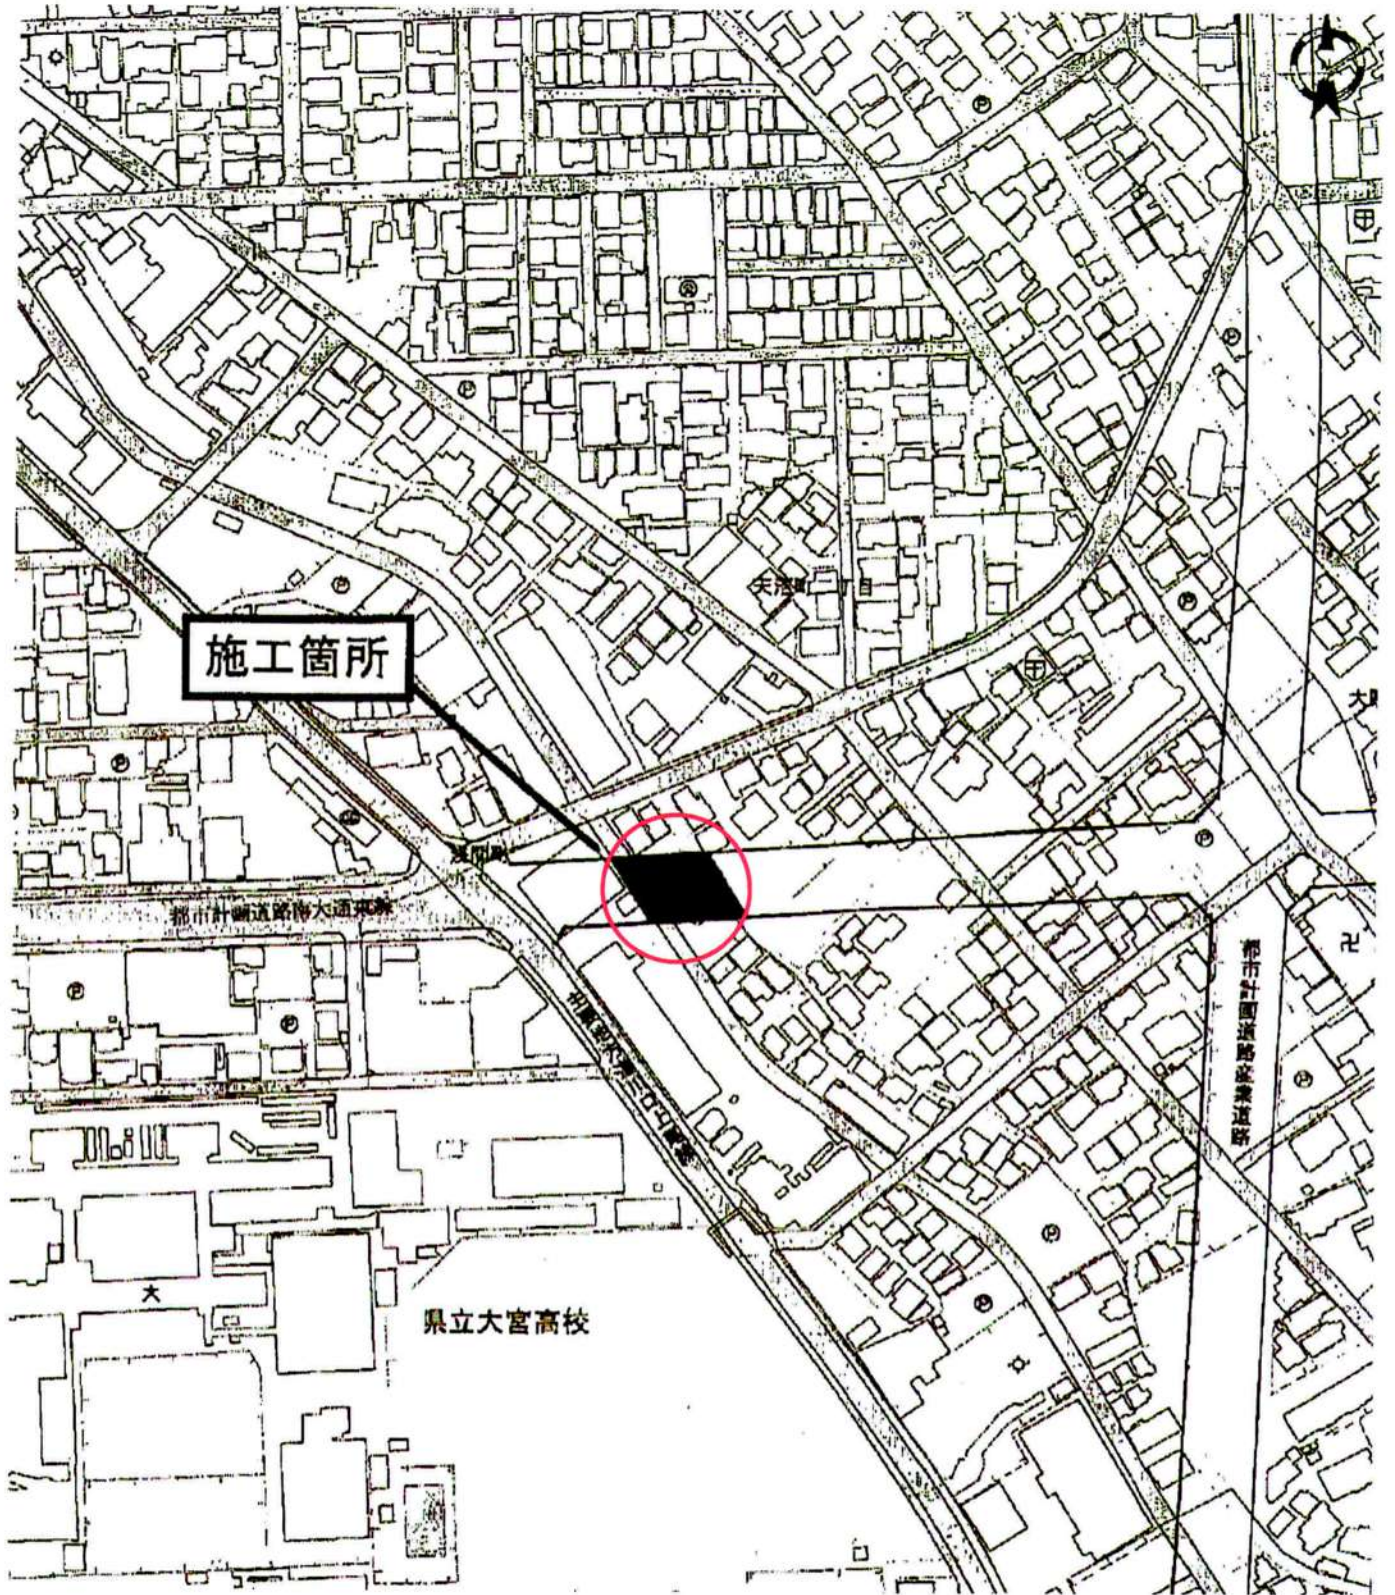

工事名 管理道第18-0042号配給水管切回し
施工場所 さいたま市大宮区天沼町2-658~2-659
施工業者 株式会社 泉屋工務店
ご連絡先 048-864-1171
現場代理人 平野 和也